


План на отм ±0,000.

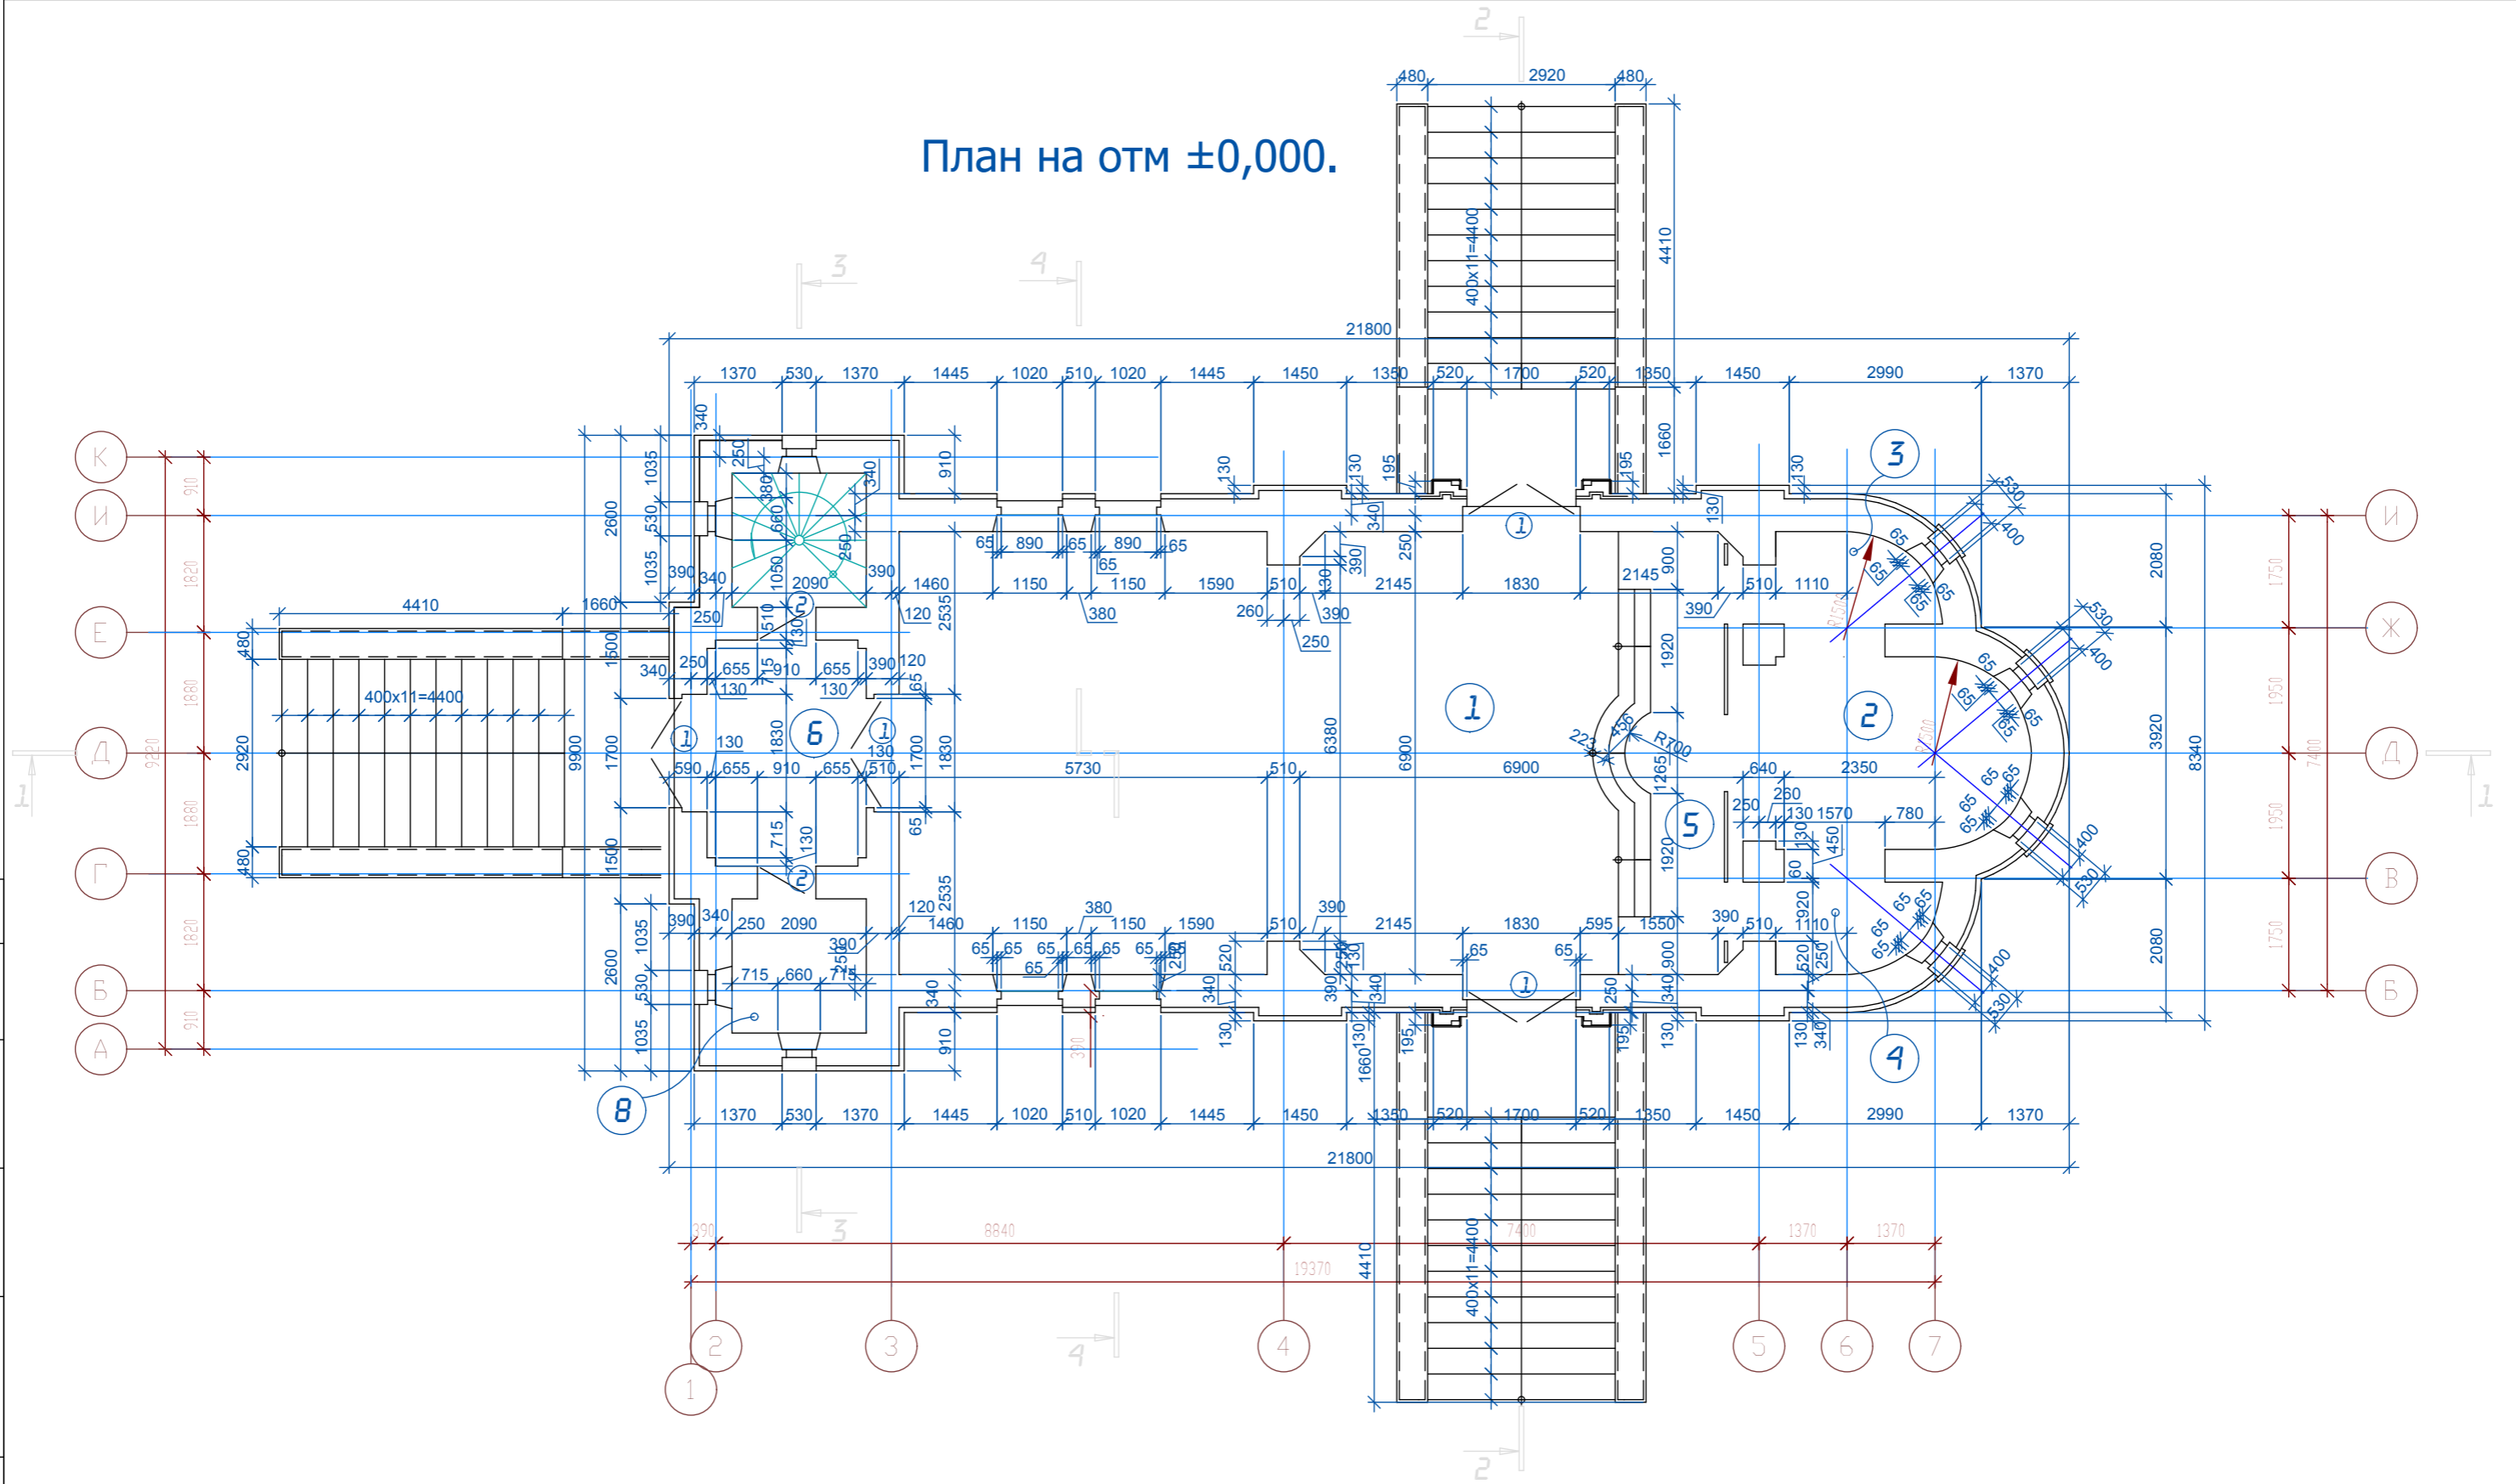

1. Лист 2 см. с л.л. 3, 5, 11.
2. Кладку стен и столбов вести из керамического кирпича КОРПо 1НФ 150/2.0/15 ГОСТ 530-2007 на растворе М100, толщина швов - 10мм.
3. Арочные перемычки оконных и дверных проемов выполнять по сплошной кружалной опалубке.

						01-2012-АР			
						Храм Покрова Пресвятой Богородицы в ст. Урухская, Георгиевского района, Ставропольского края			
Изм.	Кол. уч.	Лист	№ док.	Подп.	Дата	Заказчик: священник Сергей (Тростинский)	Стадия	Лист	Листов
							АР	2	
							План на отм. 0.000.	ООО АСЦ "ХРАМ"	

Согласовано

Взам. инв. №

Подп. и дата

Инв. № подл.