Разрез 1-1.

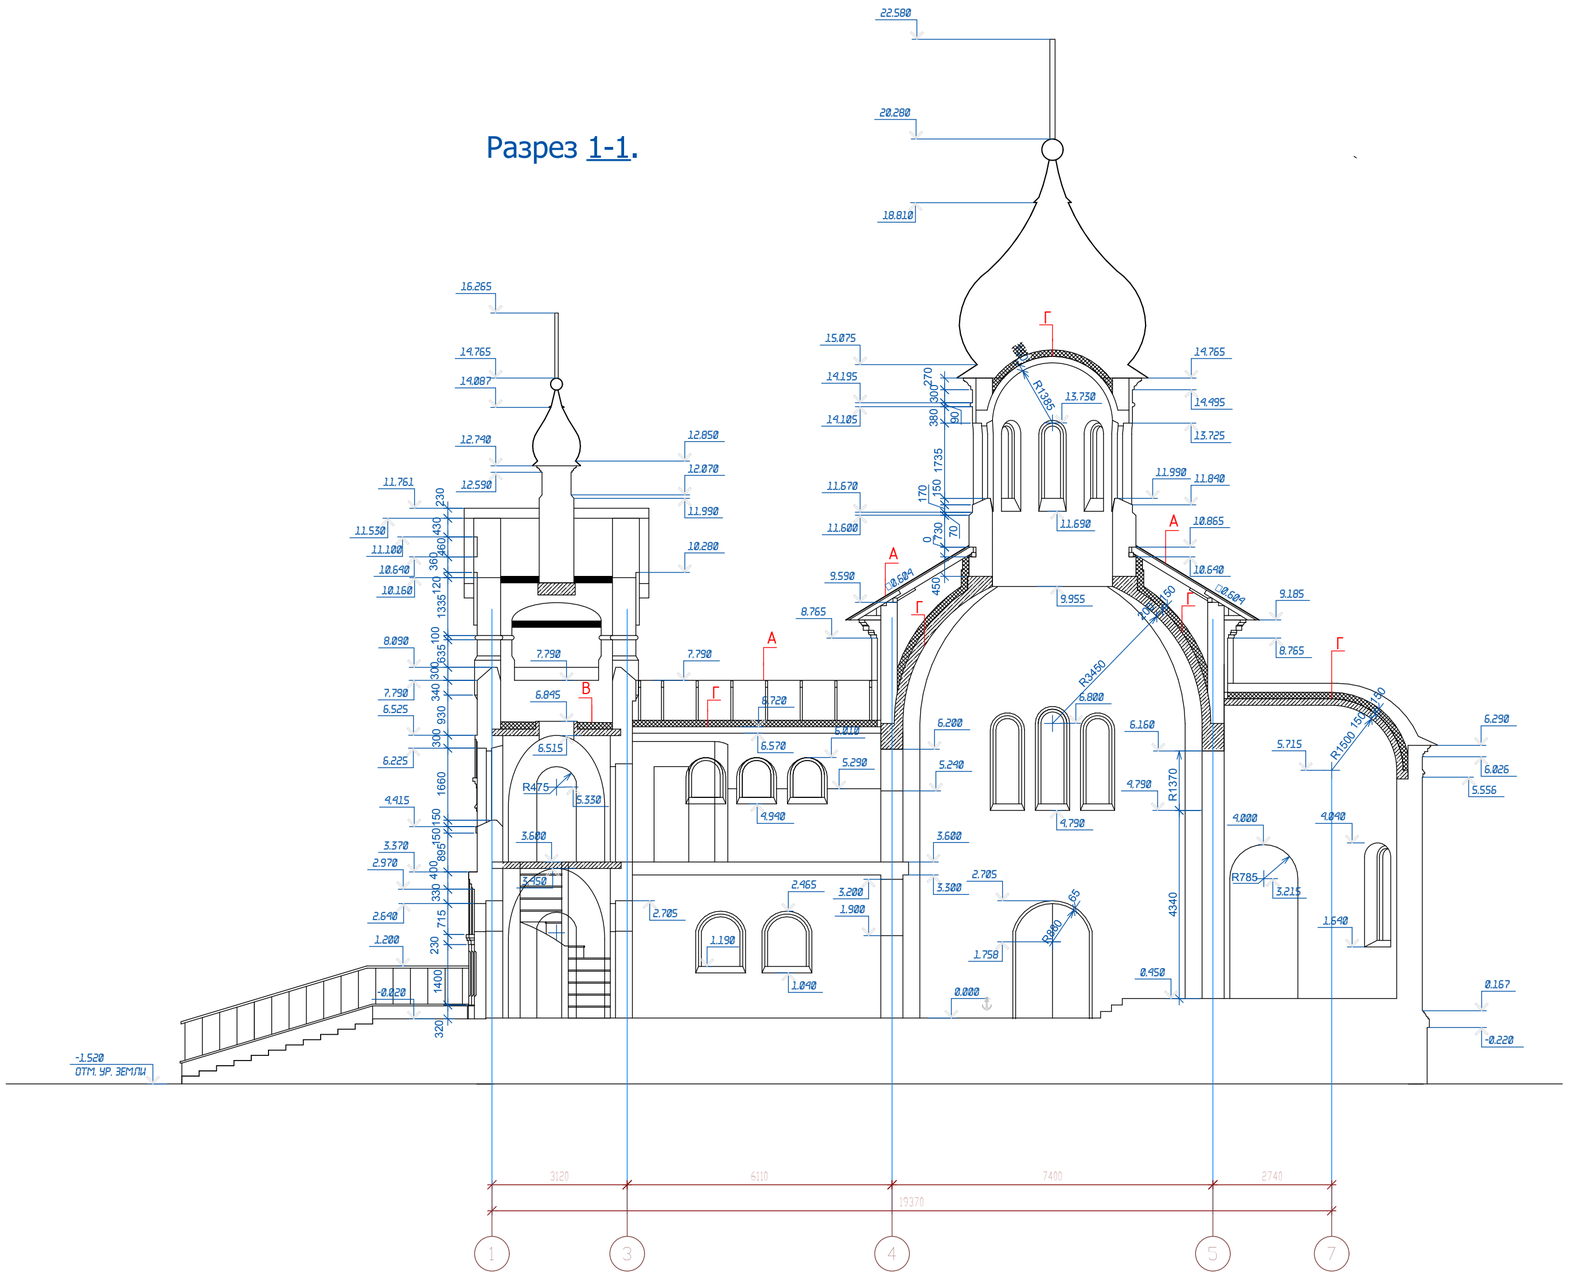

Состав кровли по А:

- сталь оцинкованная с полимерным покрытием толщ. 0,5 мм;
- обрешетка из досок 180х30 (h) с зазором 20 мм;
- стропильная нога 50х150 (h).

по Б:

- жесткие минераловатные плиты =200 кг/м - 100 мм;
- 1 слой полиэтиленовой пленки
- подшивка из листов ГКЛО, 3 слоя.

по В:

- Покрытие из цем.-песч. р-ра повышенной жесткости М100 с железнением поверхности б=30 мм, армированное сеткой 5ВрI, с ячейкой 100х100;
- 3 слоя бикроэласта на битумной мастике;
- стяжка из цем.-песч. р-ра М100 б=25 мм, армир. сеткой 5ВрI, с ячейкой 200х200;
- керамзит =550 кг/м по уклону;
- 1 слой рубероида на битумной мастике;
- монолитное ж/б перекрытие.

по Г:

- жесткие минераловатные плиты =200 кг/м - 100 мм;
- 1 слой полиэтиленовой пленки
- монолитное ж/б перекрытие.

Разрез 4-4.

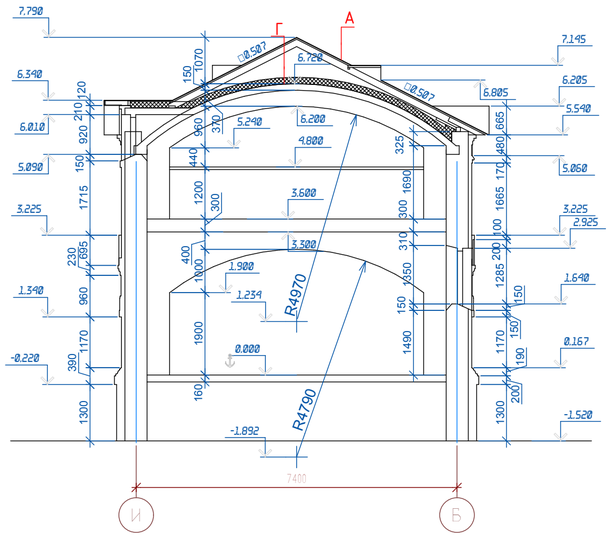

1. Лист 9 см. с л.л. 2, 3, 4, 10.

						01–2012–АР
						Храм Покрова Пресвятой Богородицы в ст. Урухская, Георгиевского района, Ставропольского края
Изм.	Кол. уч.	Лист	№ док.	Подп.	Дата	
ГИП		Голубинская				Заказчик: священик Сергий (Тростинский) — Стадия: АР; Лист: 9; Листов:
ГАП		Аксенов				
Архитектор		Попов				
						Разрез 1-1. Разрез 4-4. Составы кровель. — ООО АСЦ "ХРАМ"

Согласовано

Взам. инв. №

Подп. и дата

Инв. № подл.

Копировал

А2