


Иконостас. Фасад

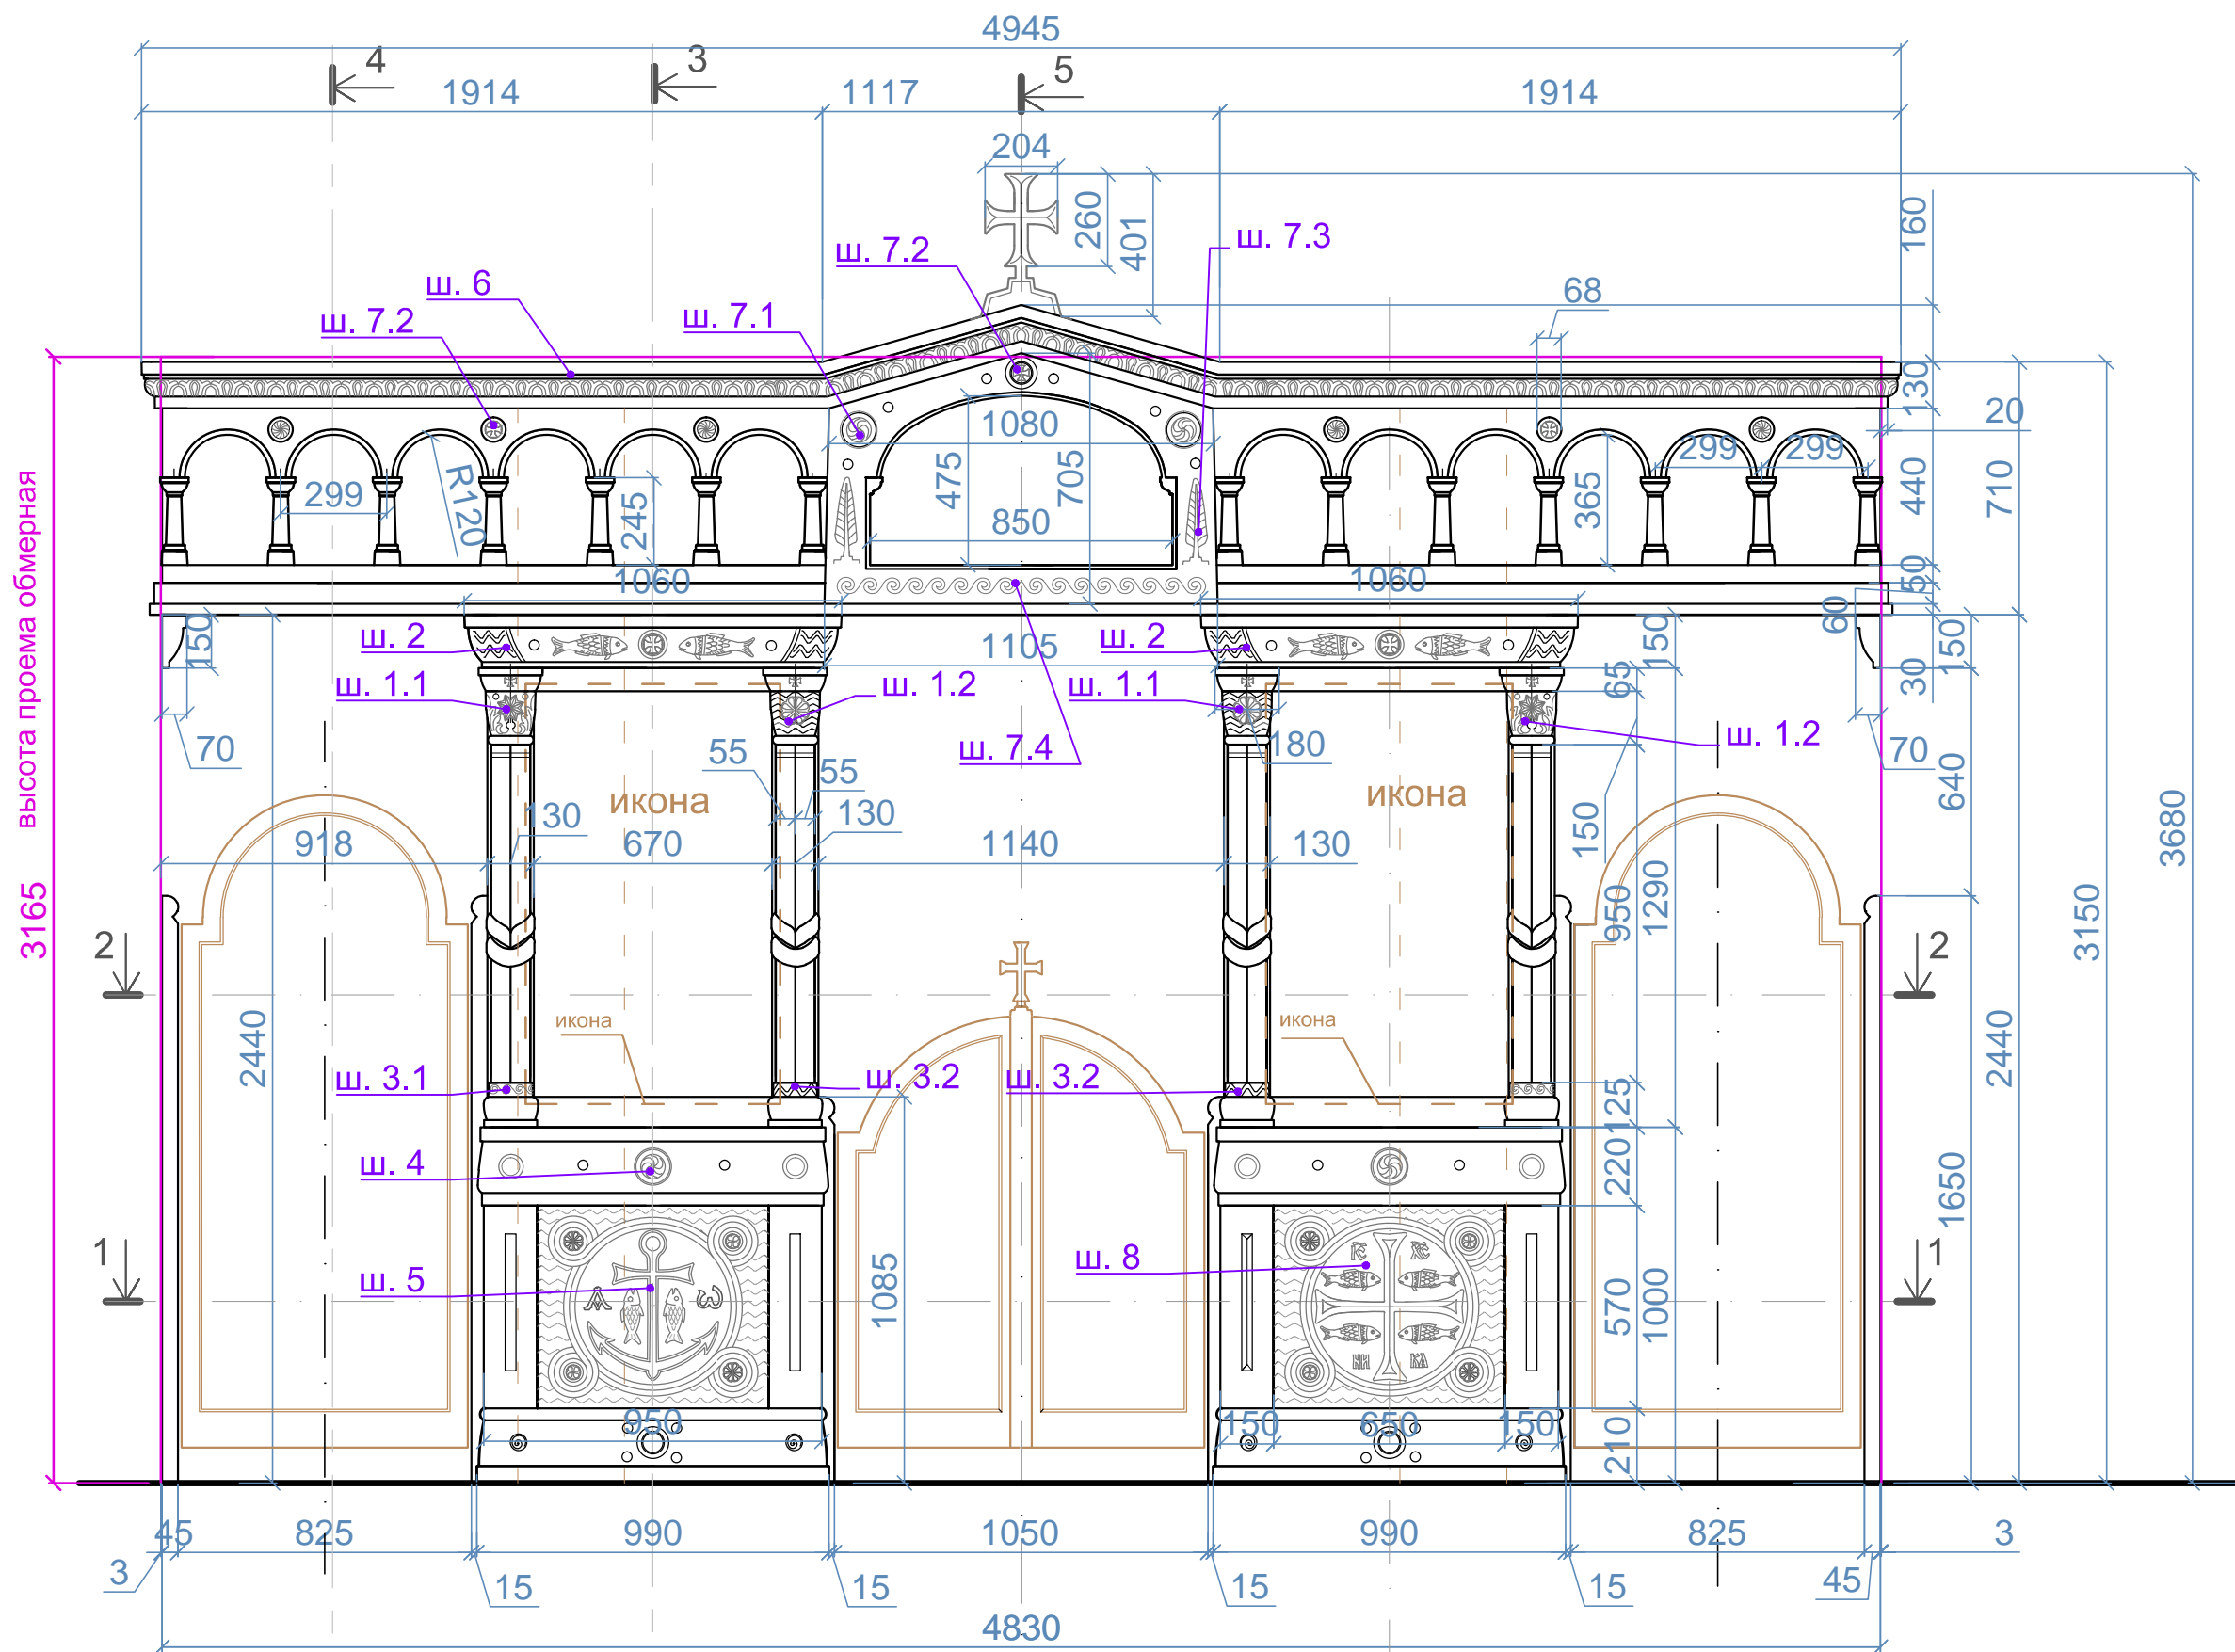

						Храм свт. Игнатия Брянчанинова Одесский Свято-Иверский мужской монастырь		
						Иконостас		
Изм.	Кол.	Лист	№ док	Подпись	Дата	Лист	Листов	Масштаб
Разраб.		Богдан-Светлицкая А.				1		1:20
Проб.								
Т. контр.								
			0975955443					
Н. контр.								
Утв.								
						ФАСАД		