ЗАКАЗ №3/8377-14-14.11.2014г
в 2-х частях
часть 1-я

СХЕМА РАСПОЛОЖЕНИЯ ЧАСТЕЙ

1	2

3/8377-14(11726489); NORMAL(1:500)

ЗАКАЗ №3/8377-14-14.11.2014г
в 2-х частях
часть 2-я

СХЕМА РАСПОЛОЖЕНИЯ ЧАСТЕЙ

1	2

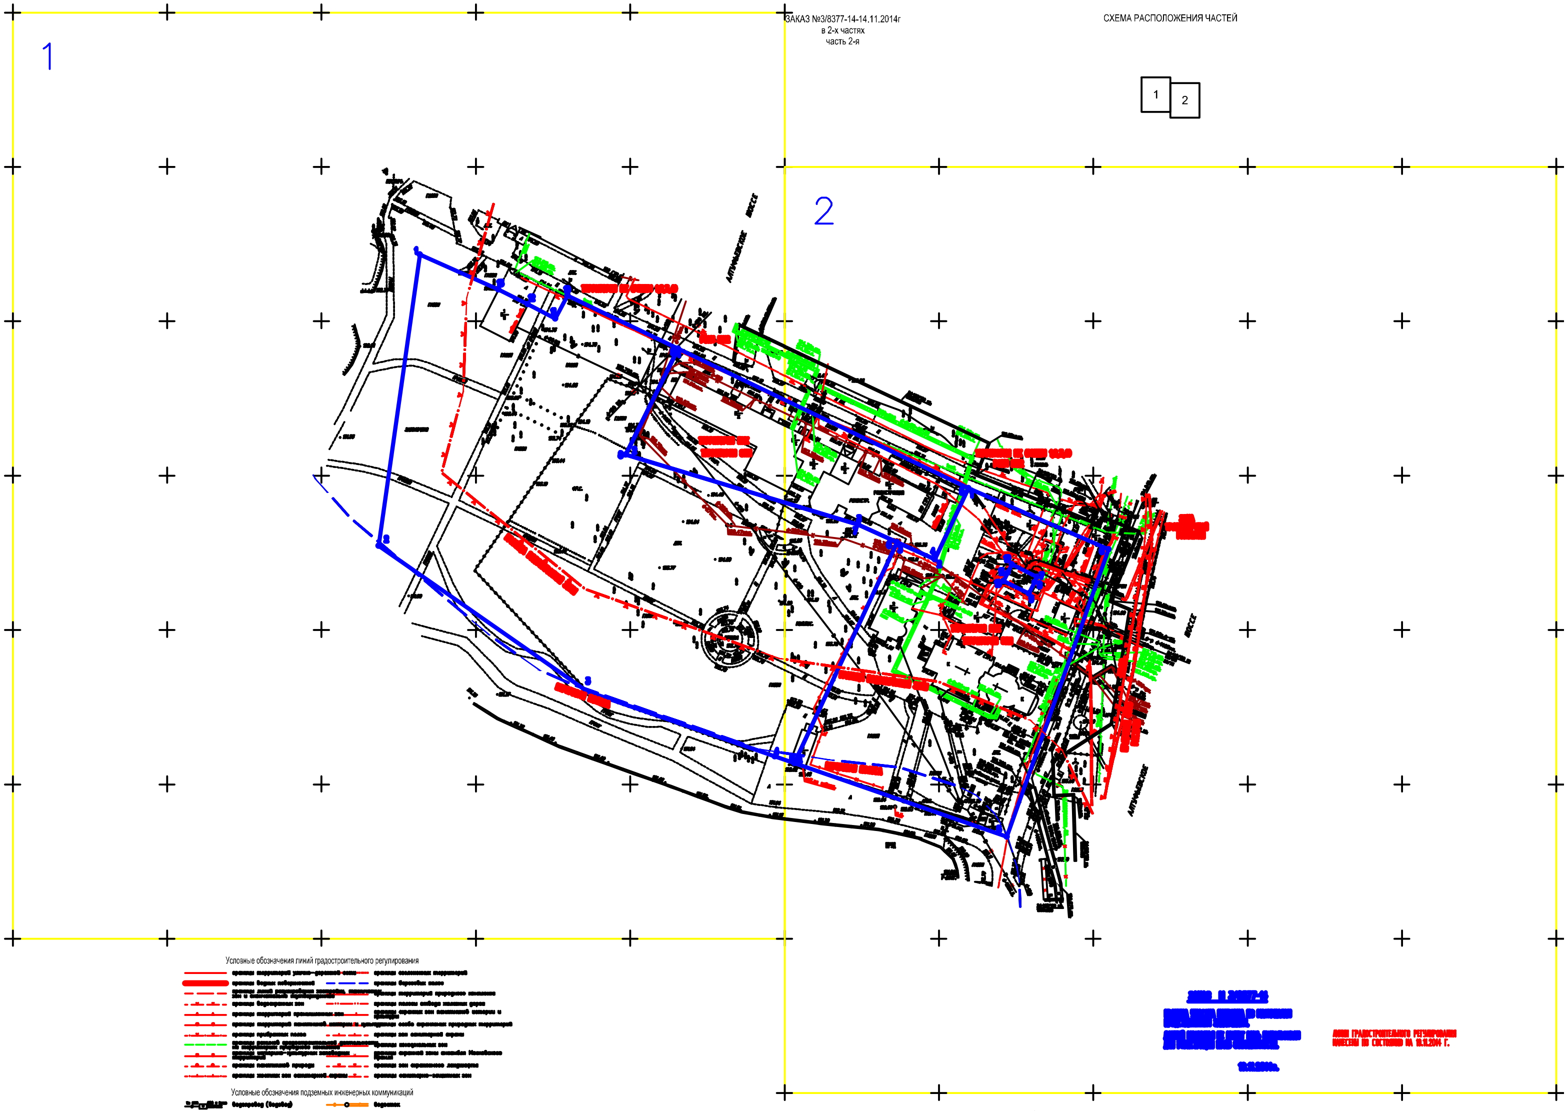

[illegible]

[illegible]

ЛИНИИ ГРАДОСТРОИТЕЛЬНОГО РЕГУЛИРОВАНИЯ
НАНЕСЕНЫ ПО СОСТОЯНИЮ НА 19.11.2014 Г.

Условные обозначения линий градостроительного регулирования

🟥	границы территорий улично-дорожной сети	🟥	границы озелененных территорий
🟥	границы водных поверхностей	🟦	границы береговых полос
🟥	границы технических зон инженерных коммуникаций и сооружений	🟥	границы территорий природного комплекса
🟥	границы водоохранных зон	🟥	границы полосы отвода железных дорог
🟥	границы территорий промышленных зон	🟥	границы охранных зон памятников истории и культуры
🟥	границы территорий памятников истории и культуры	🟥	границы особо охраняемых природных территорий
🟥	границы прибрежных полос	🟥	границы зон санитарной охраны
🟩	границы режимов градостроительной деятельности на территориях природного комплекса	🟥	границы [illegible] зон
🟥	границы историко-культурных заповедников территорий	🟥	границы охранной зоны ансамбля Московского Кремля
🟥	границы памятников природы	🟥	границы зон охраняемого ландшафта
🟥	границы жестких зон санитарной охраны	🟥	границы санитарно-защитных зон

Условные обозначения подземных инженерных коммуникаций

	водопровод (водовод)		водосток
	дренаж		канализация
	газопровод		теплопровод
	кабель МОСЭНЕРГО		кабель МОСГОРСВЕТ
	кабель телефонный		кабель ДС
	кабель МГС		кабель связи УПО
	кабель радио		[illegible]
	[illegible]		[illegible]
	кабель МОСЭЛЕКТРОТРАНС		телефон. канализация
	бронированный кабель связи		волновод
	блочная канализация МОСЭНЕРГО		кабельный коллектор МОСЭНЕРГО
	кабель заземления		бездейств. прокладки
	общий коллектор		проекты

ЛИНИИ ГРАДОСТРОИТЕЛЬНОГО РЕГУЛИРОВАНИЯ НАНЕСЕНЫ ПО СОСТОЯНИЮ
НА 19.11.14

ЗАКАЗ ВЫПОЛНЕН ПО ИМЕЮЩИМСЯ В ГУП "МОСГОРГЕОТРЕСТ" МАТЕРИАЛАМ

Без печати ГУП "Мосгоргеотрест" недействителен Использование другими организациями не допускается	ИНЖЕНЕРНО-ТОПОГРАФИЧЕСКИЙ ПЛАН	МОСКОМАРХИТЕКТУРА © ГУП "Мосгоргеотрест"
[illegible] Е. Н.	Заказ № 3/8377-14 от 14.11.2014	
[illegible] А. В.	Заказчик: Православный приход храма Воздвижения Креста Господня в Алтуфьеве	
ИГР ([illegible]) Х. В.	Наименование объекта:	
	Адрес объекта: г.Москва, СВАО, Алтуфьевское шоссе, д.147	Лист / Листов / Масштаб
Дата выпуска [illegible]2014	Номенклатура: А-XXVII-06-02	1 / 2 / 1:500

Условные обозначения линий градостроительного регулирования

Условные обозначения подземных инженерных коммуникаций

ЛИНИИ ГРАДОСТРОИТЕЛЬНОГО РЕГУЛИРОВАНИЯ НАНЕСЕНЫ ПО СОСТОЯНИЮ
НА 19.11.14

ЗАКАЗ ВЫПОЛНЕН ПО ИМЕЮЩИМСЯ В ГУП "МОСГОРГЕОТРЕСТ" МАТЕРИАЛАМ

Без печати ГУП "Мосгоргеотрест" недействителен Использование другими организациями не допускается	ИНЖЕНЕРНО-ТОПОГРАФИЧЕСКИЙ ПЛАН	МОСКОМАРХИТЕКТУРА © ГУП "Мосгоргеотрест"
[illegible] Е. Н.	Заказ № 3/8377-14 от 14.11.2014	
[illegible] А. В.	Заказчик: Православный приход храма Воздвижения Креста Господня в Алтуфьеве	
ИГР ([illegible]) Х. В.	Наименование объекта:	
	Адрес объекта: г.Москва, СВАО, Алтуфьевское шоссе, д.147	Лист / Листов / Масштаб
Дата выпуска [illegible]2014	Номенклатура: А-XXVII-06-02, А-XXVII-06-03	2 / 2 / 1:500